Ind	Date	Modifications	Dess. par	Vérif.par	Appr.par
G					
F					
E					
D					
C					
B	28/09/16	Modification cartouche	CC	MD	
A	07/07/16	Creation du plan	SF	CC	-

LEGENDE:

Equipements Electriques + Réseaux divers

- : Gâche électrique
- : Armoire électrique à créer
- : Evaporateur
- : Groupe de condensation à air
- : Luminaire étanche à leds
- : Interrupteur simple allumage
- : Liaisons frigorifiques
- : EU gravitaire vers vide sanitaire

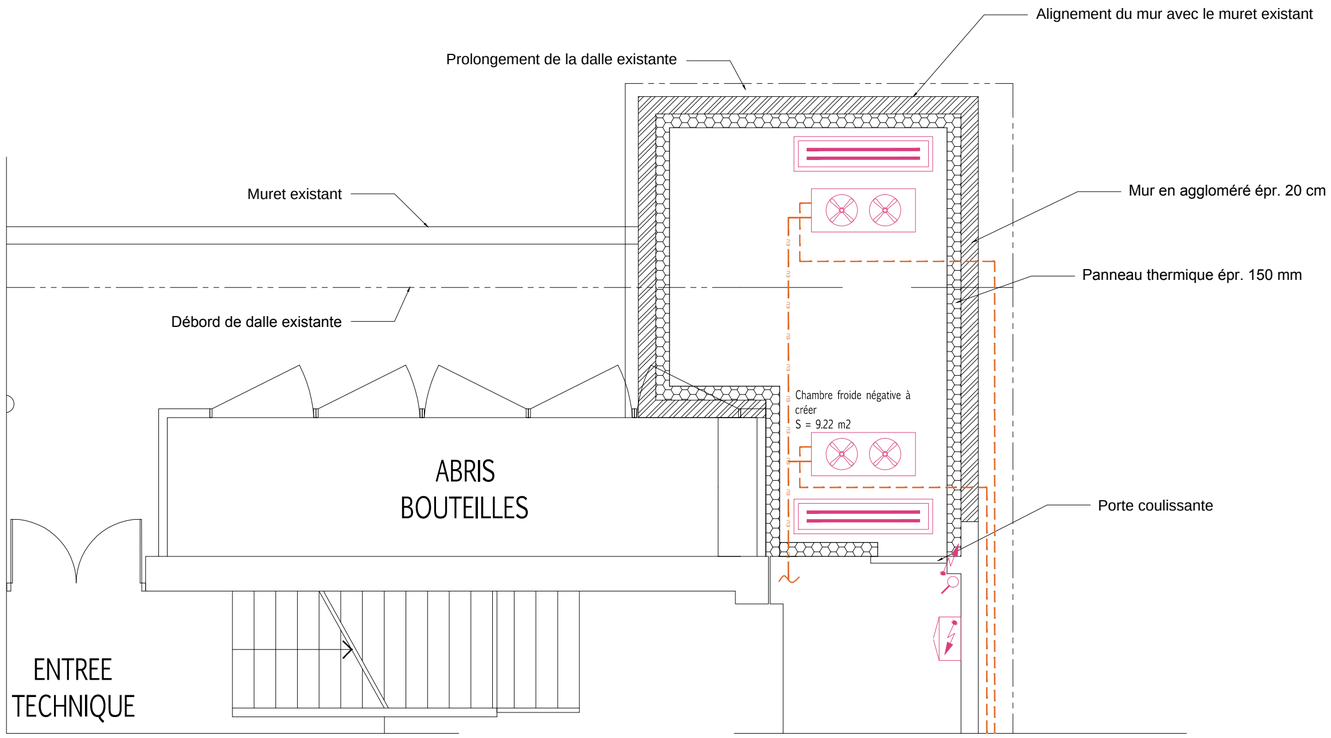

Agence Française de Lutte contre le Dopage

Sécurisation du toit terrasse & Création d'une chambre froide

MAITRISE D'OUVRAGE

Maître d'Ouvrage :

afld
agence française de lutte contre le dopage

AFLD
8 Rue Auber
75009 PARIS

Tél :
Mail : @

Bureau de contrôle :

GROUPE QUALICONSULT

QUALICONSULT
Centrale Parc BAT5 - Avenue SULLY PRUD'HOMME
92290 CHATENAY MALABRY

Tél : 01.55.95.09.49
Fax : 01.55.95.09.40
Mail : matthieu.bouyer@qualiconsult.fr

Coordonateur SPS :

Euro Engineering
creating future

EURO ENGINEERING
Immeuble Bellini - 22 Terrasse Bellini
92800 PUTEAUX

Tél : 01.77.68.61.43
Fax :
Mail : silvain.bisson@euro-engineering.com

MAITRISE D'OEUVRE

Bureau d'étude Structure :

ARCHES ETUDES

ARCHES ETUDES
Maitrise d'oeuvre et Ingenierie des Structures
12 Boulevard Gambetta 18000 BOURGES

Tél : 02 48 23 41 41
Fax : 02 48 24 49 40
Mail : BE@arches-etudes.fr

Plan de principe de la chambre froide
Génie Climatique

D C E

Emetteur	Phase	Zone	Discipline	Type Doc	Type	No de plan	Indi.
A R E T	D C E	T E	T C	T O	P L	0 0 4	B

Echelle : 1/50
Création : 07/07/2016
Code projet : 151058

CE DOCUMENT EST LA PROPRIETE DE L' EMETTEUR. IL NE PEUT ETRE UTILISE,COMMUNIQUE OU REPRODUIT SANS ACCORD ECRIT.